


# Схема расположения земельного участка на кадастровом плане территории кадастрового квартала 11:06:2201004

Система координат: МСК 11 (4 зона)  
Площадь участка :391 – 1812 кв.м.

Утверждена Постановлением  
Администрации МР "Корткеросский"  
№ \_\_\_\_\_ от \_\_\_\_\_

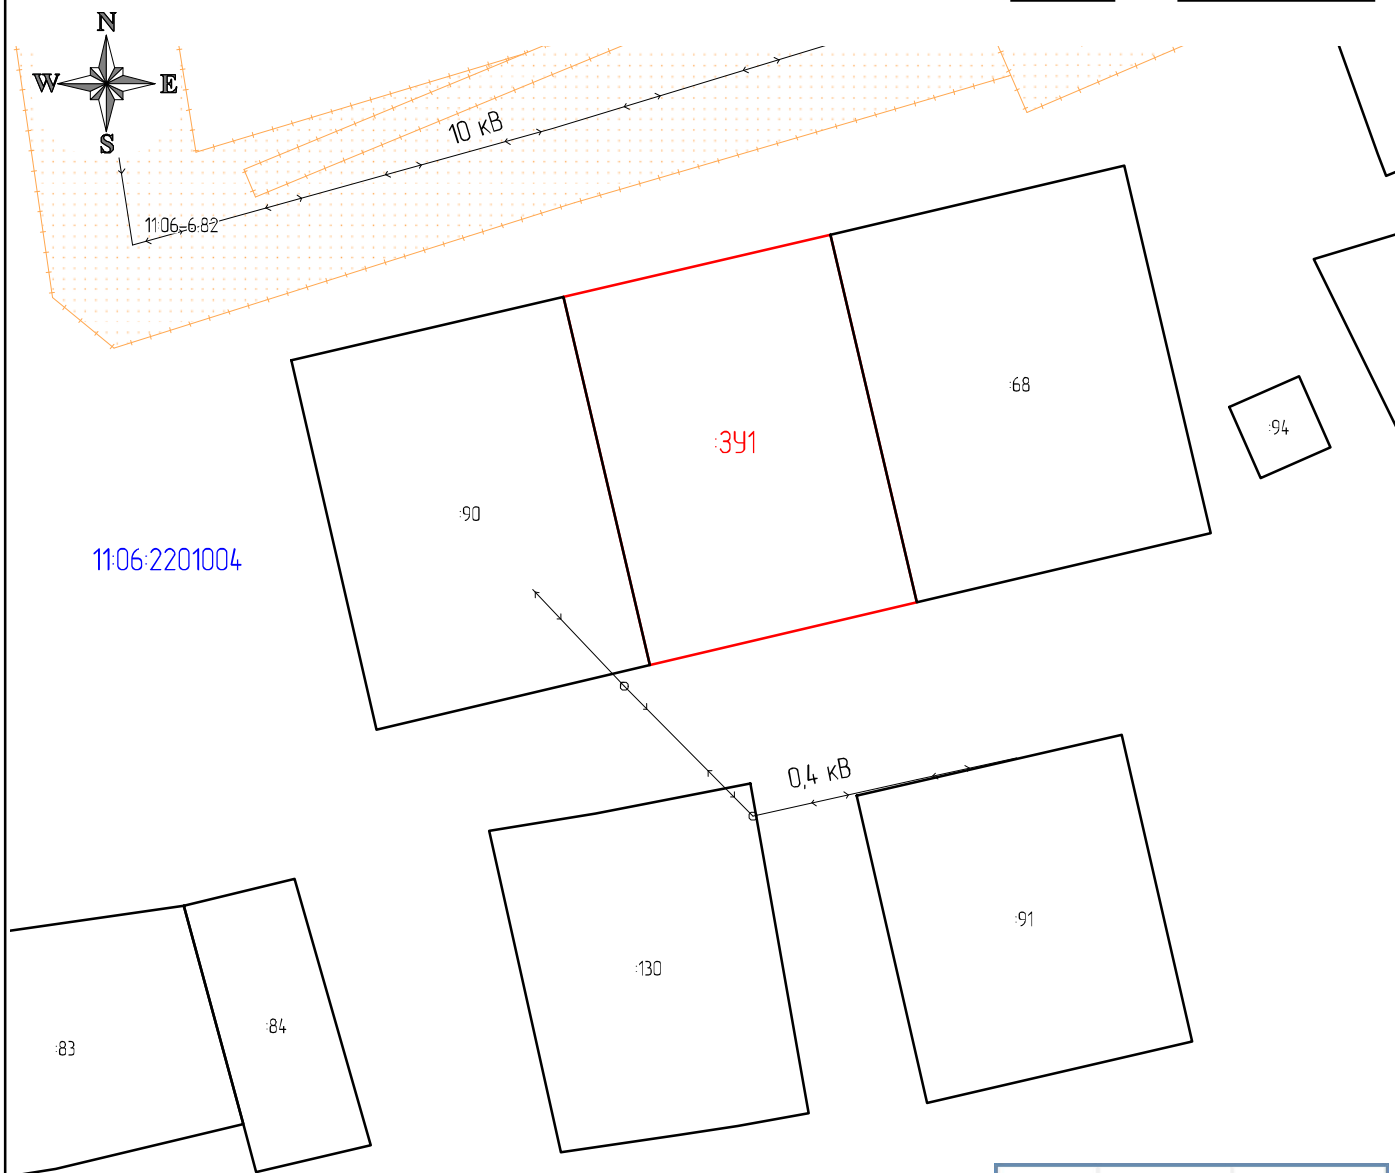

Номер	X	Y
1	659 572,50	4 540 319,64
2	659 580,78	4 540 354,91
3	659 532,10	4 540 366,34
4	659 523,82	4 540 331,07

Масштаб 1:1000

## Условные обозначения:

- — часть границы, местоположение которой определено при выполнении кадастровых работ
- — часть границы, сведения ЕГРН о которой позволяют однозначно определить ее положение на местности
- - - - - граница кадастрового квартала
- :391 — образуемый земельный участок
- ←→ 0,4 кВ — сети электроснабжения
- :68 — номер земельного участка в кадастровом квартале
- 11:06:2201004 — номер кадастрового квартала
- н1 — характерная точка границы земельного участка, сведения о которой отсутствуют в ЕГРН, местоположение которой определено при кадастровых работах (новая характерная точка)
- 11:06-6.82 — охранная зона ВЛ-10 кВ Подтыдок-Подъельск ПС Подтыдок, ВЛ-10 кВ отпайка на д. Навик и д. Наболок от яч. 7Д ПС "Подтыдок", ВЛ-10 кВ с. Подъельск – с. Вомын яч. 16Д ПС "Сторожевск", ВЛ-10 кВ линейный разделитель №701 – КТП №712 с. Подъельск