


Выписка из Единого государственного реестра недвижимости об объекте недвижимости

Описание местоположения земельного участка

Земельный участок			
вид объекта недвижимости			
Лист № 1 раздела 3	Всего листов раздела 3: 1	Всего разделов: 4	Всего листов выписки: 6
03.02.2026г. № КУВИ-001/2026-13277209			
Кадастровый номер: 11:06:2201003:298			

План (чертеж, схема) земельного участка

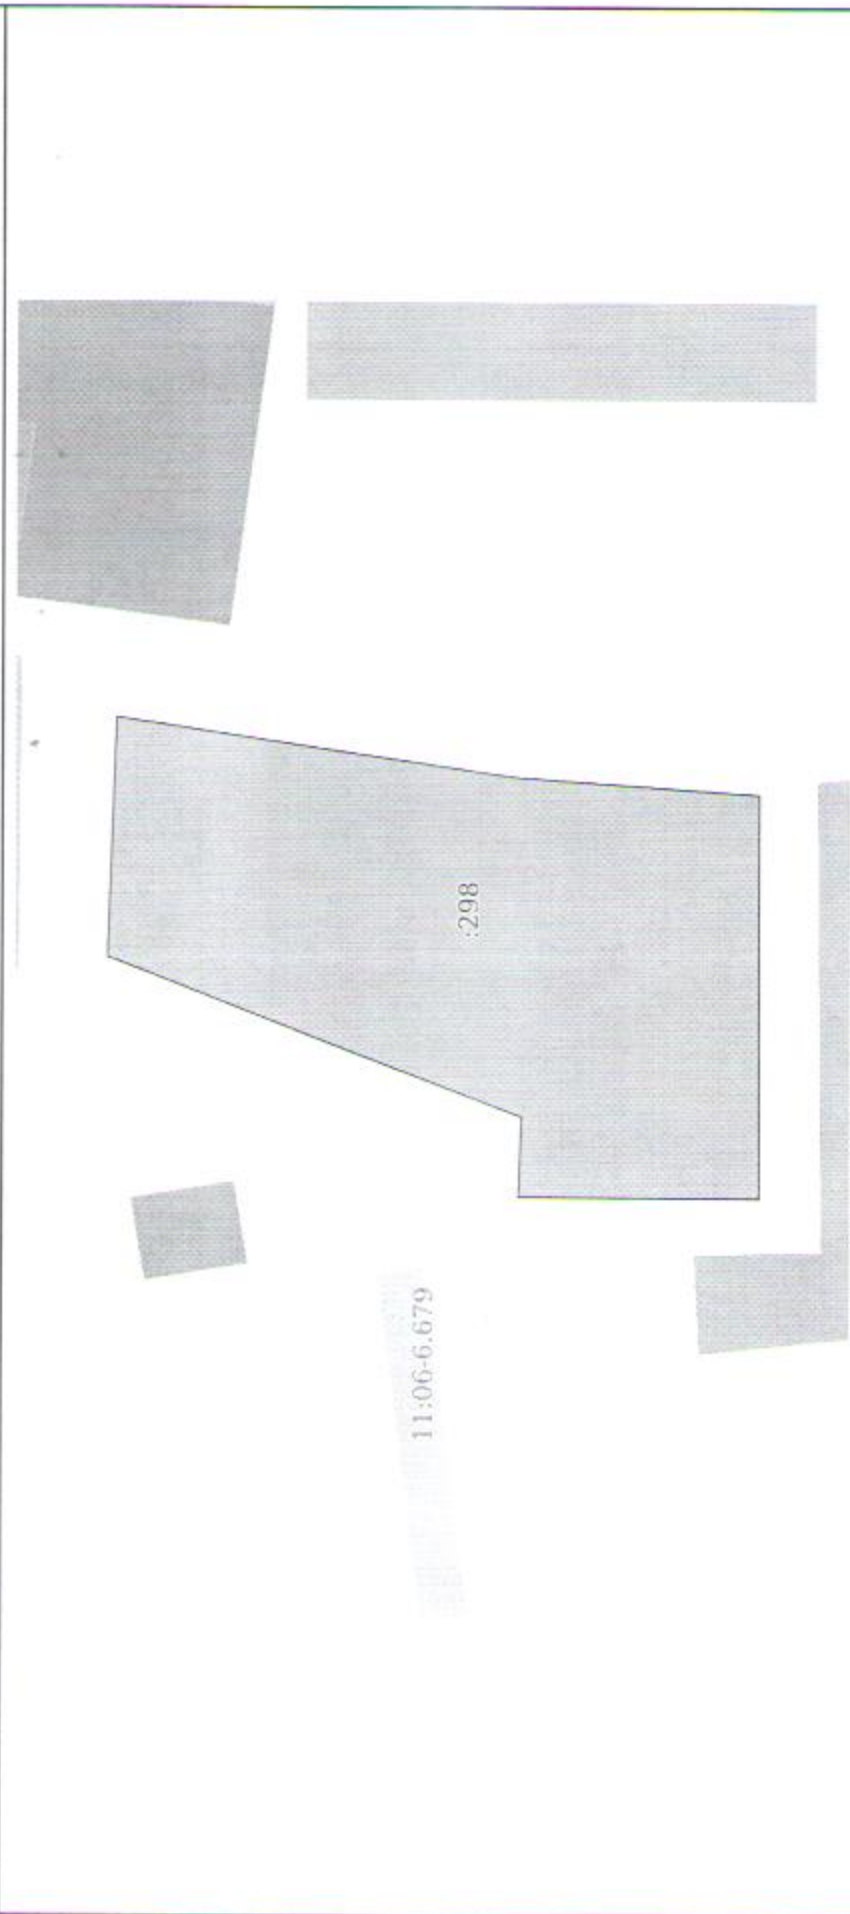

Масштаб 1:700 Условные обозначения:

ДОКУМЕНТ ПОДПИСАН
ЭЛЕКТРОННОЙ ПОДПИСЬЮ
Сертификат: E390714818479595805552191640001978443
Выдано: ПУБЛИЧНО-ПРАВОВАЯ КОМПАНИЯ
РОССКАДАСТР
Действителен с 24.12.2025 по 19.03.2027

полное наименование должности	инициалы, фамилия
-------------------------------	-------------------